


Family Offices

Térreo

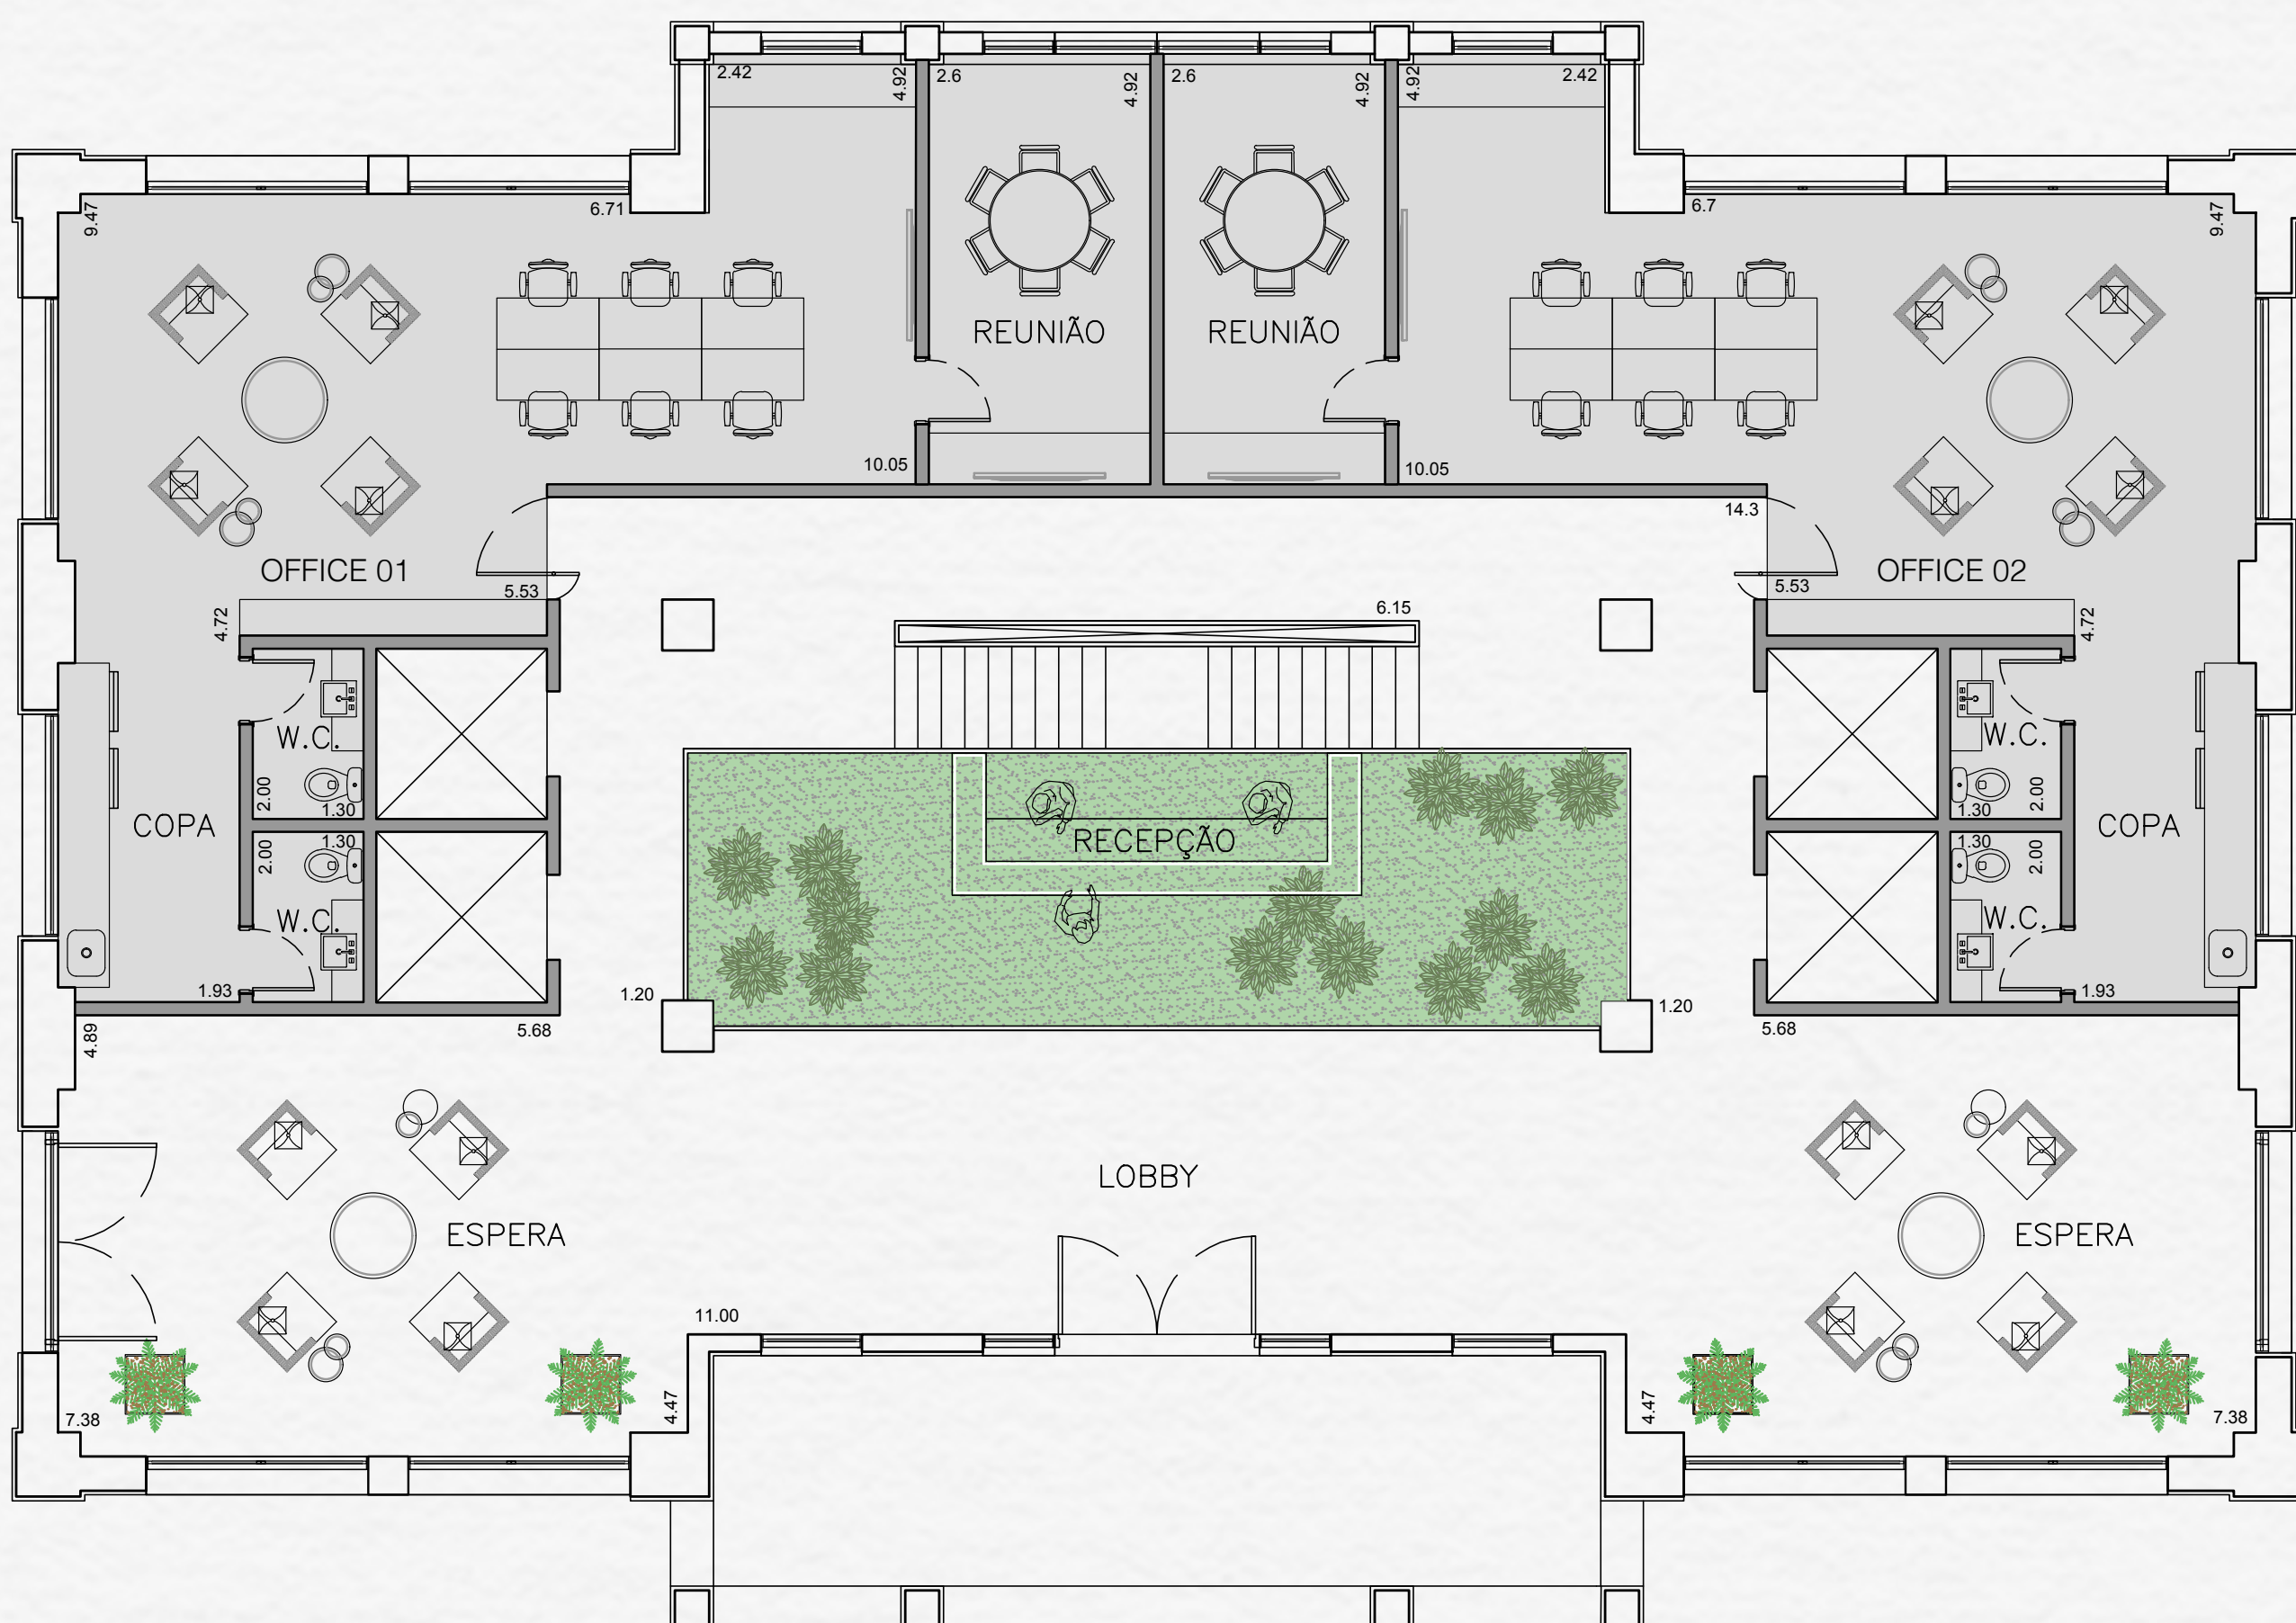

Office 1: 102,97 m²

Office 2: 102,97 m²

Planta sem escala, sem representação estrutural, ilustrada com sugestão de decoração. As medidas são de face a face das paredes. Os móveis, o paisagismo e os equipamentos são de dimensões comerciais e não fazem parte do contrato de compra e venda. Consulte o memorial descritivo. Material integrante de estudo e divulgação para corretores, sujeito a alterações.