


# Family Offices

## 1º Pavimento

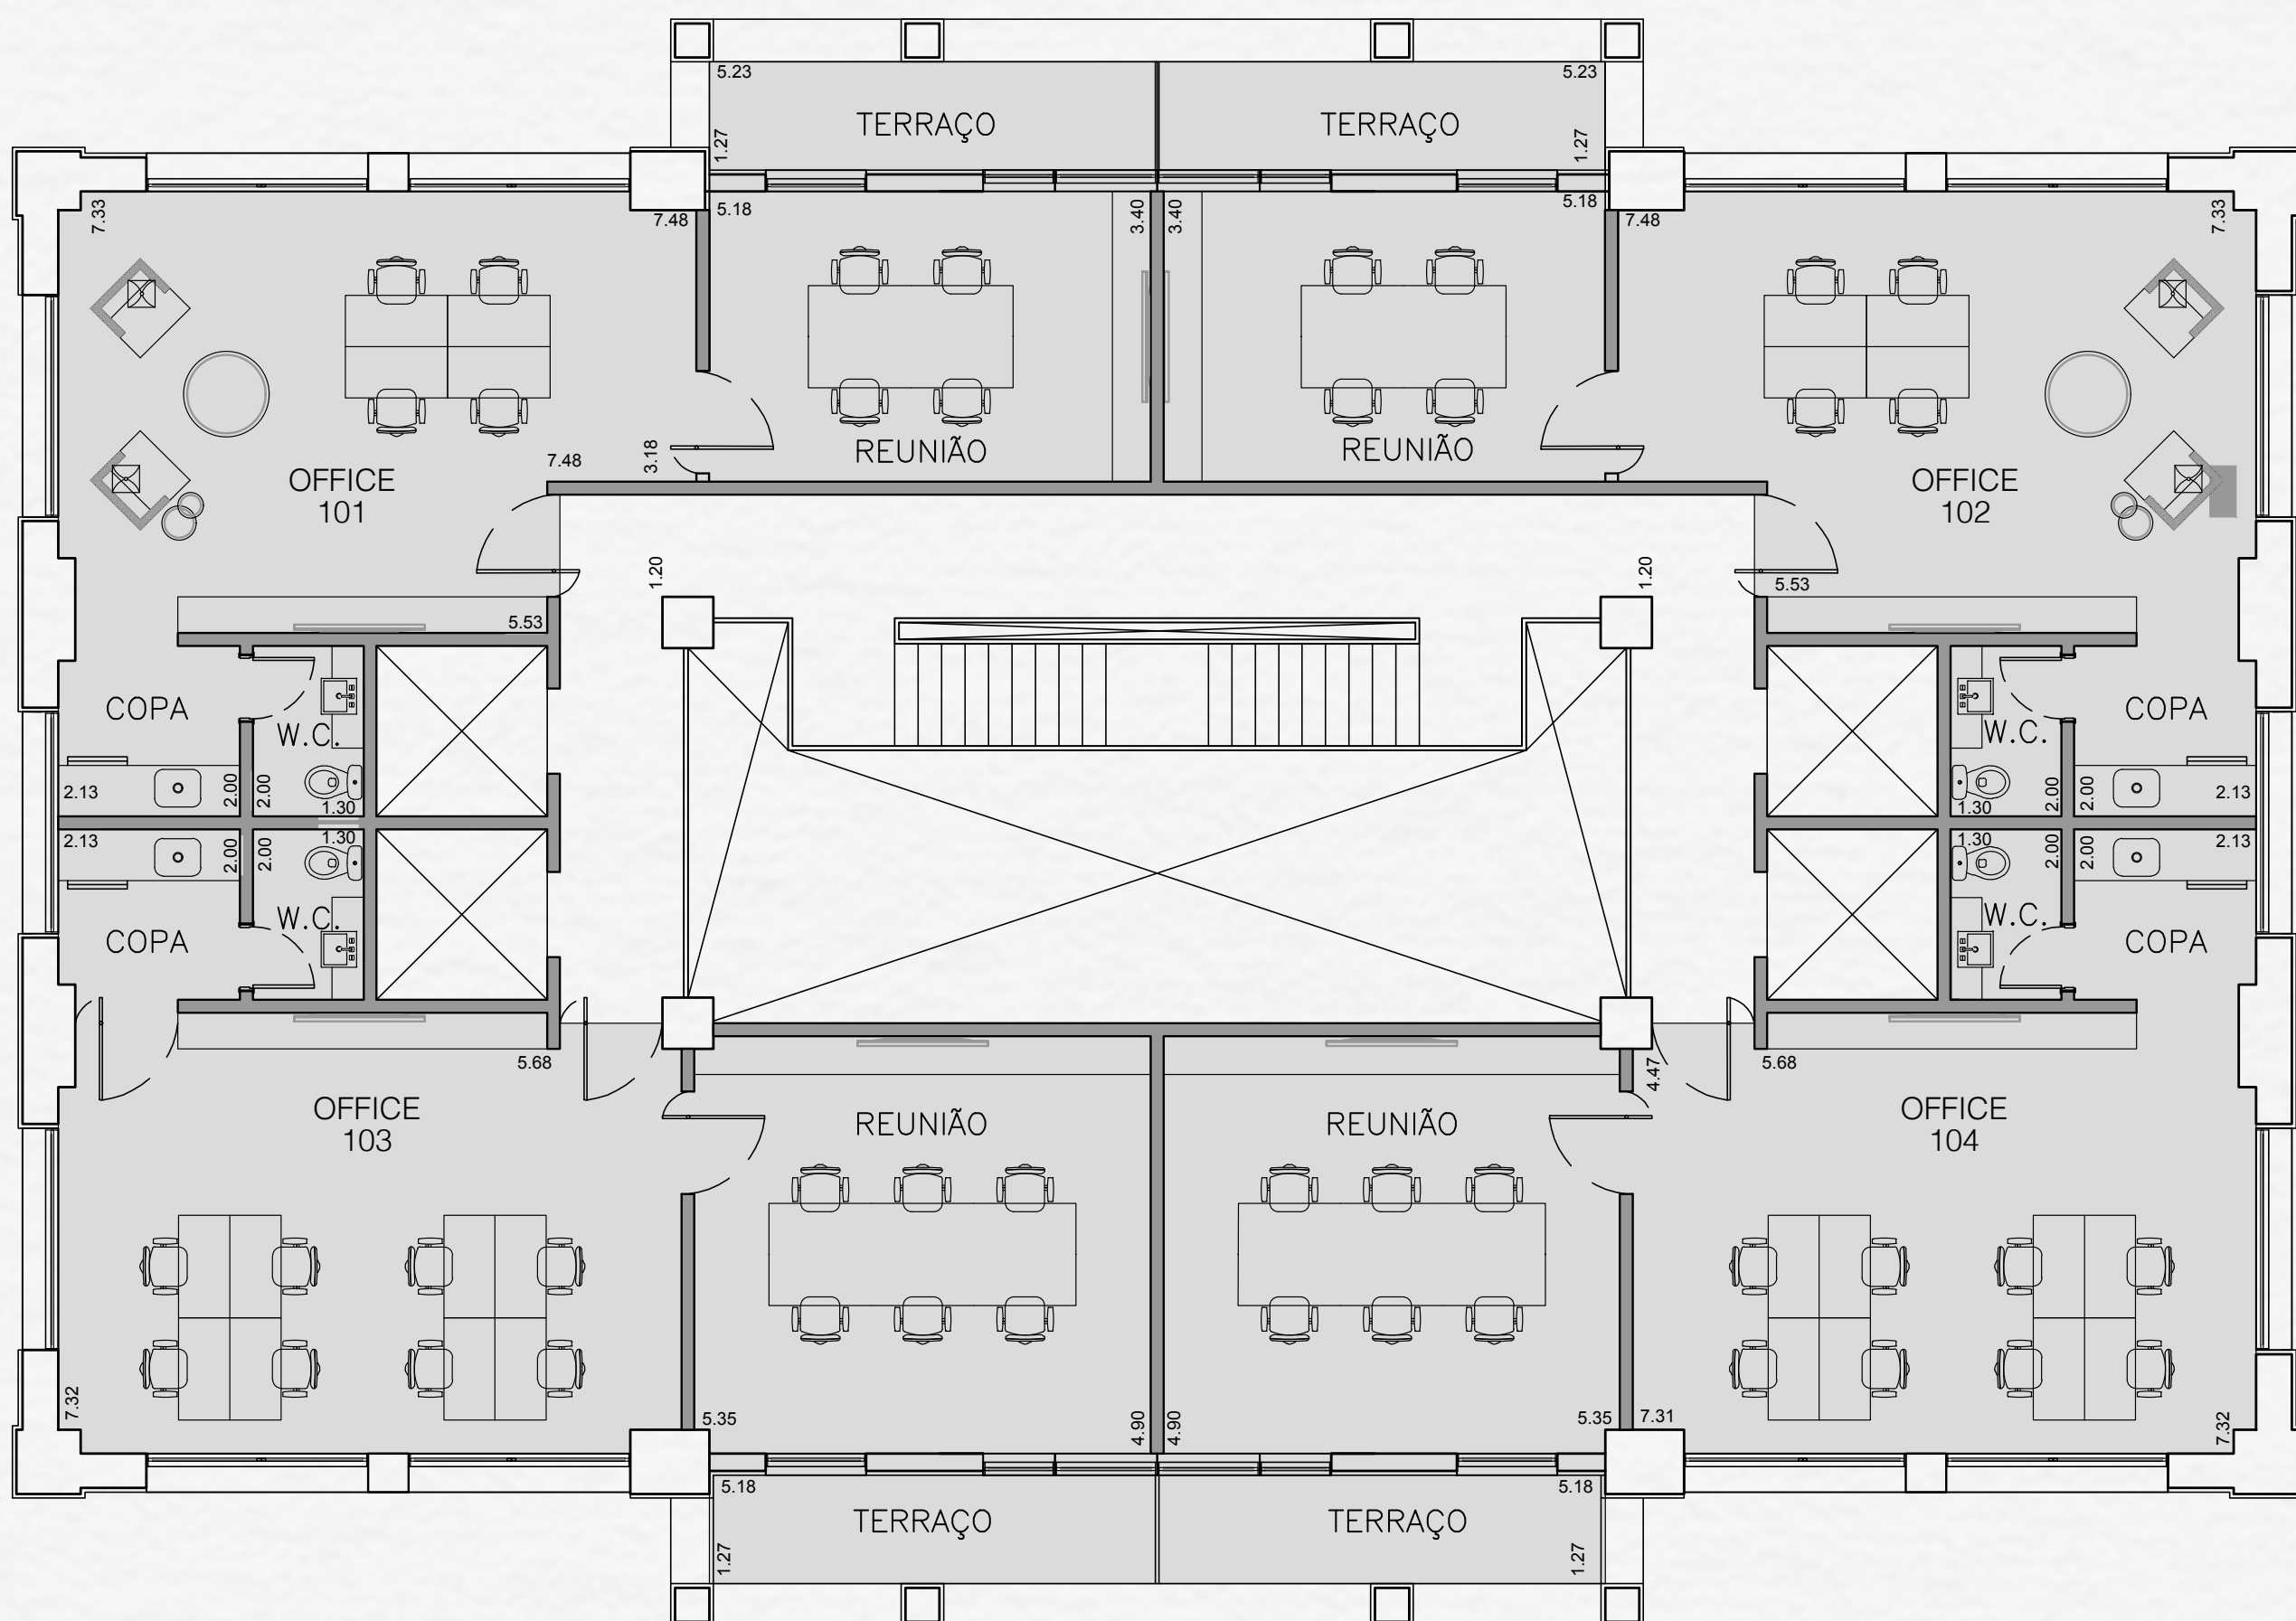

Office 101: 91,32 m<sup>2</sup>

Office 102: 91,32 m<sup>2</sup>

Office 103: 105,51 m<sup>2</sup>

Office 104: 105,51 m<sup>2</sup>

Planta sem escala, sem representação estrutural, ilustrada com sugestão de decoração. As medidas são de face a face das paredes. Os móveis, o paisagismo e os equipamentos são de dimensões comerciais e não fazem parte do contrato de compra e venda. Consulte o memorial descritivo. Material integrante de estudo e divulgação para corretores, sujeito a alterações.