



E a g l e R e s i d e n c e s

Tipo 2F / 4º Pavimento

Vista Golf

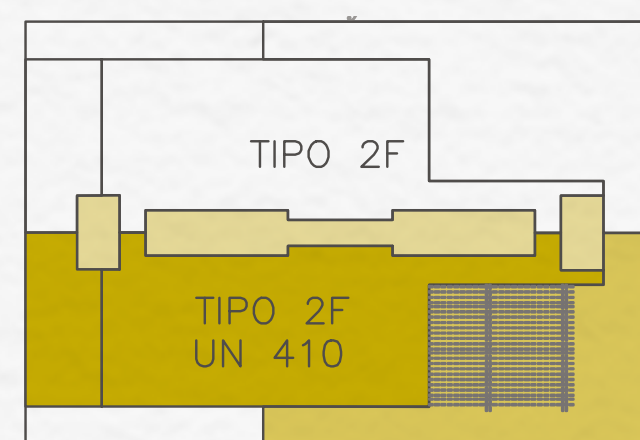

Vista Jardins

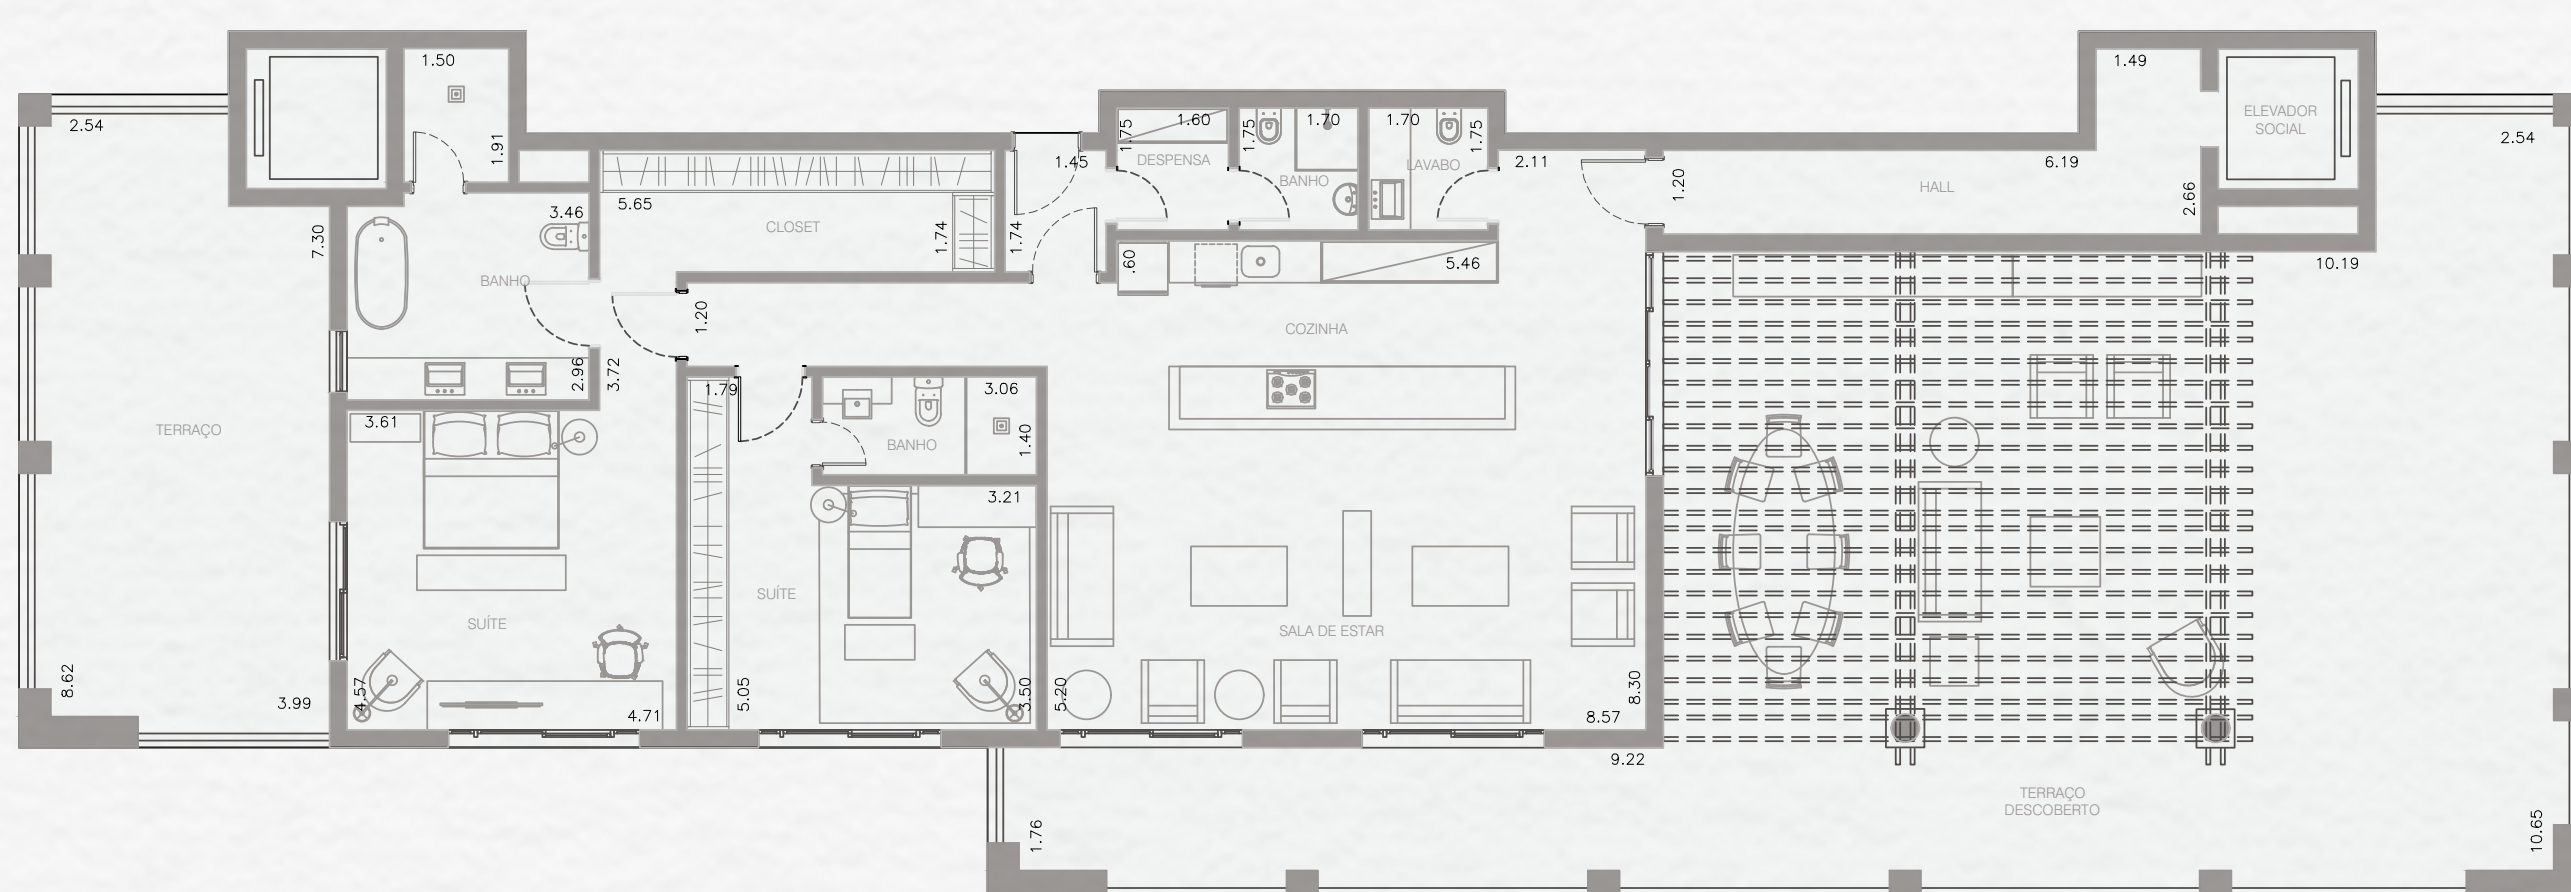

Planta sem escala, sem representação estrutural, ilustrada com sugestão de decoração. As medidas são de face a face das paredes. Os móveis, o paisagismo e os equipamentos são de dimensões comerciais e não fazem parte do contrato de compra e venda. Consulte o memorial descritivo. Material integrante de estudo e divulgação para corretores, sujeito a alterações. A proporção de unidades poderá ser alterada de acordo com a decisão estratégica da incorporação. Os terraços não são simétricos e podem variar de acordo com o pavimento. A planta da unidade específica fará parte do contrato de venda.

Interno - 188,12 m²
Descoberto - 198,02 m²
Total - 386,14 m²