
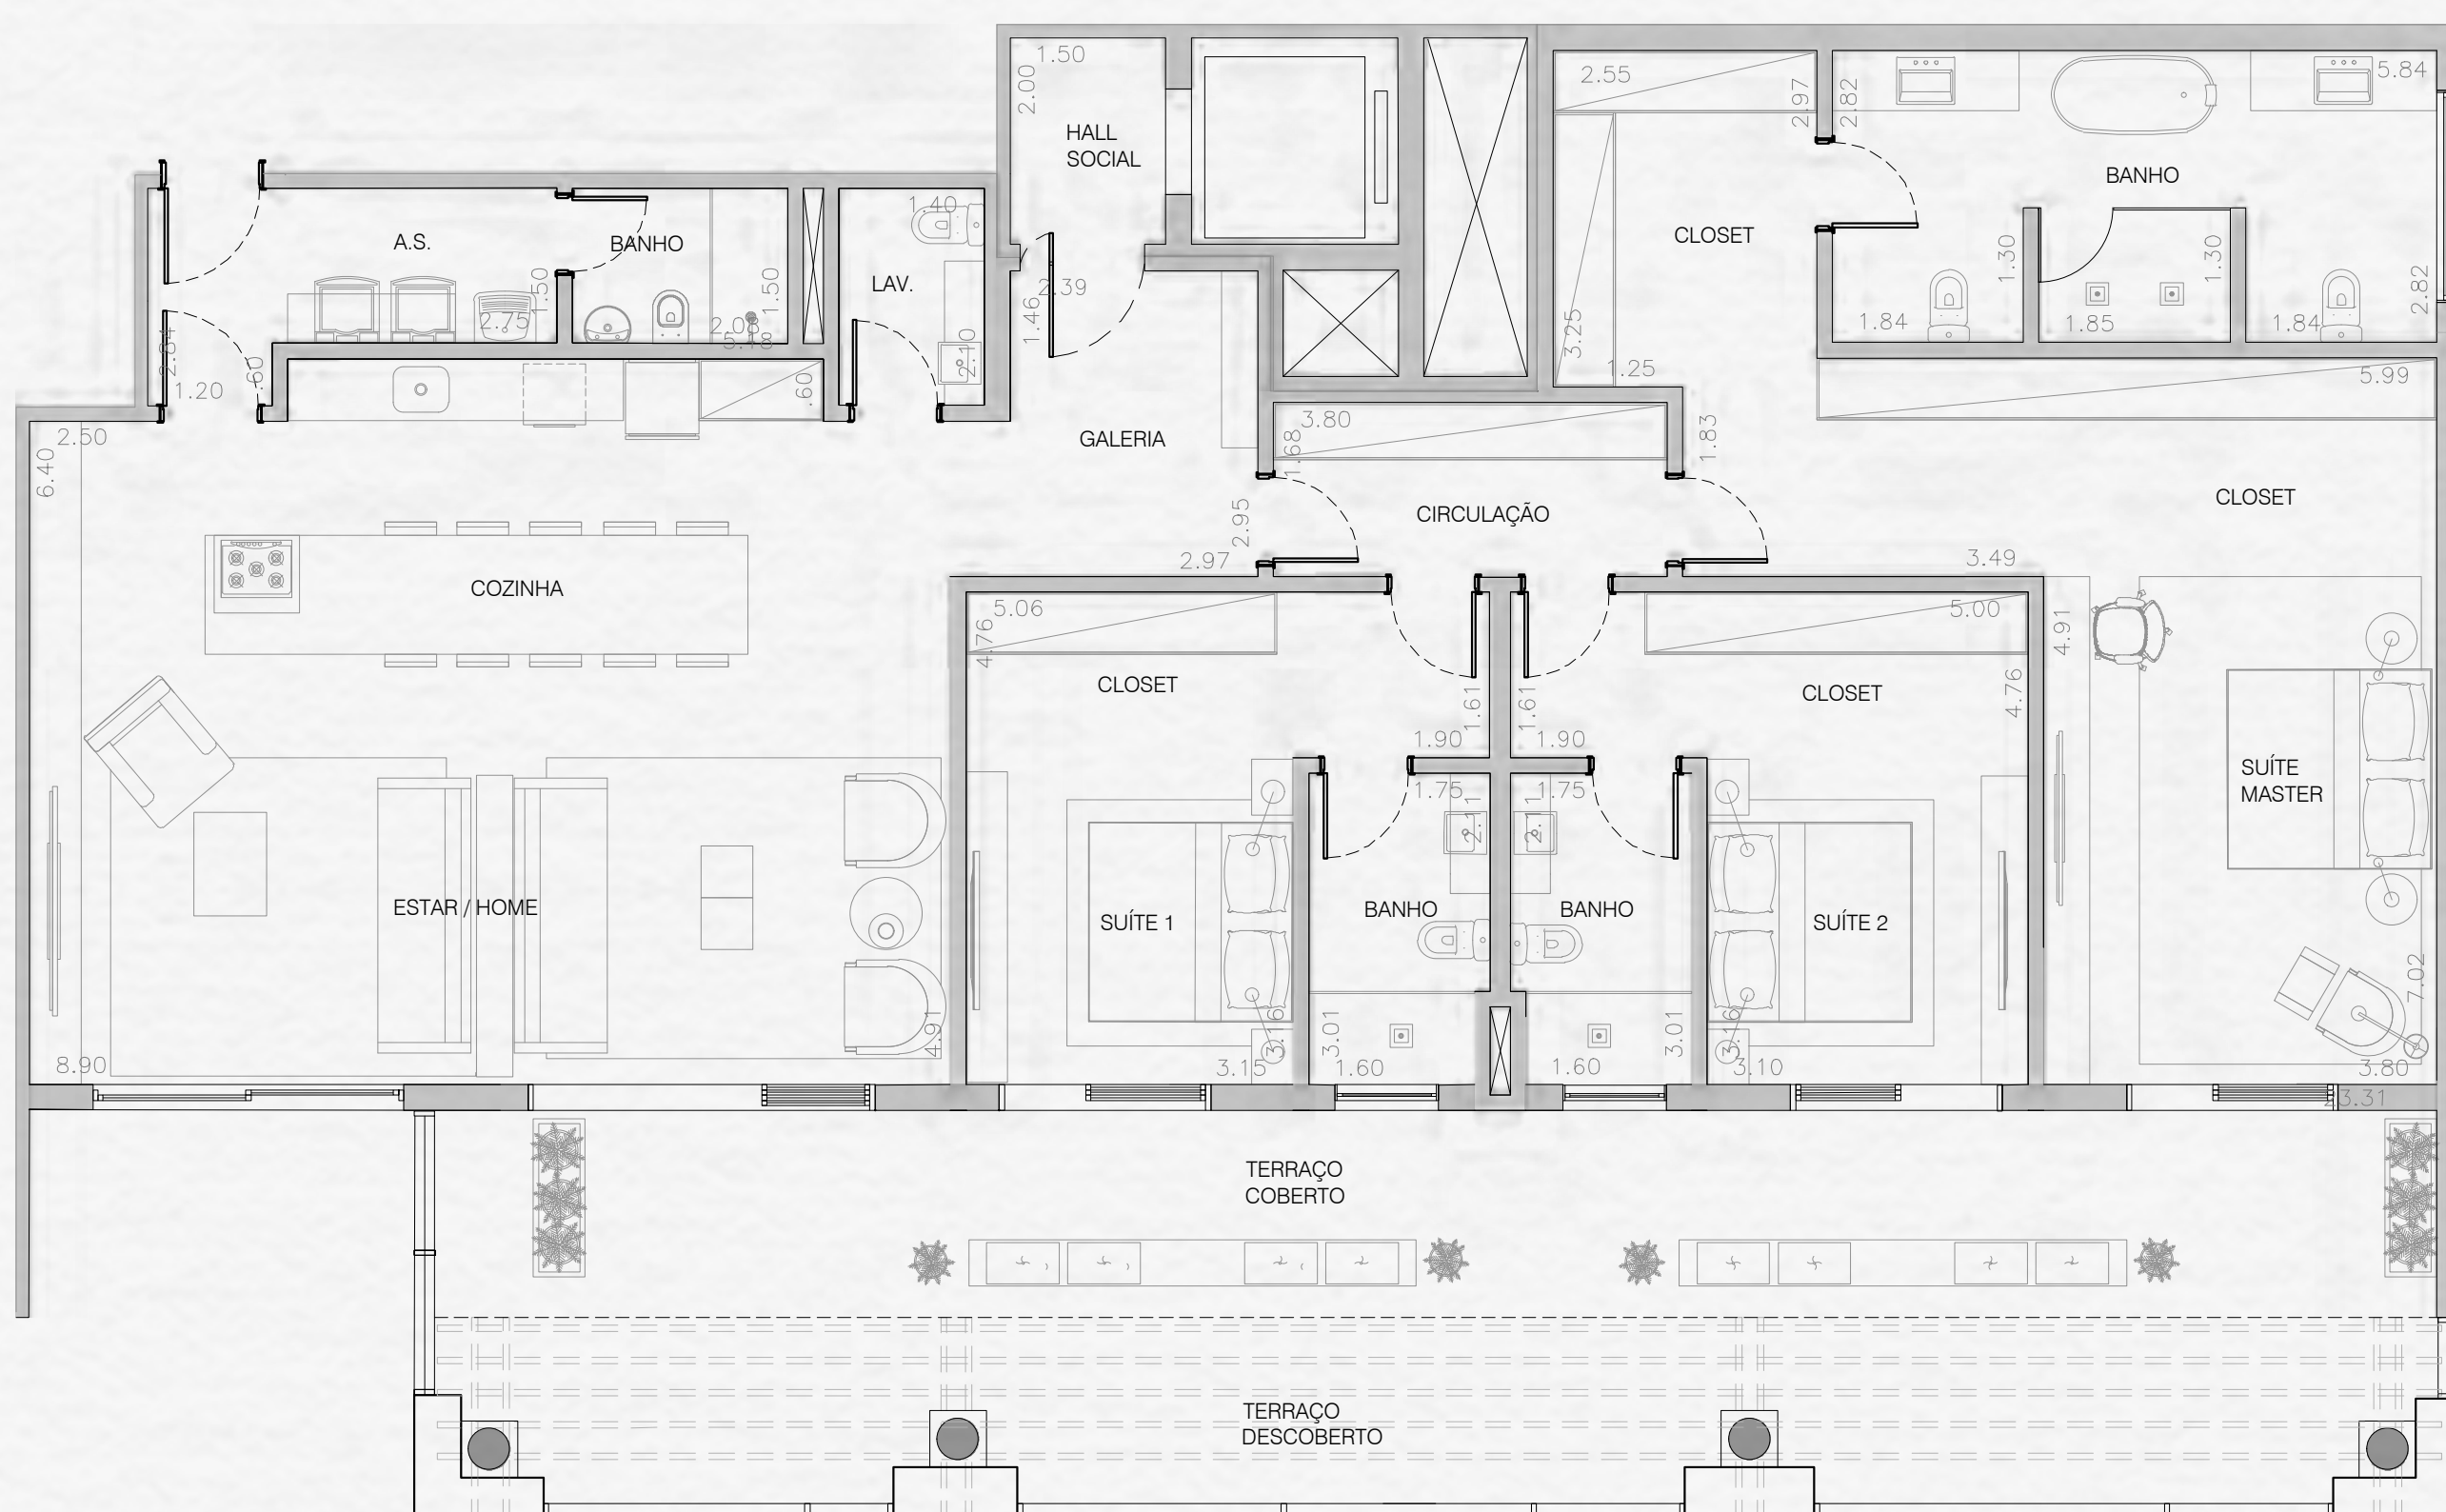


West Lodge

Unidade B304 / 3º Pavimento

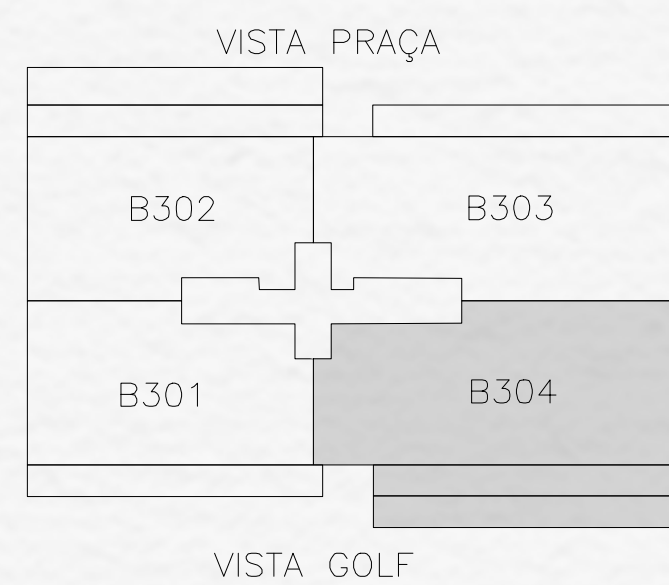

Planta sem escala, sem representação estrutural, ilustrada com sugestão de decoração. As medidas são de face a face das paredes. Os móveis, o paisagismo e os equipamentos são de dimensões comerciais e não fazem parte do contrato de compra e venda. Consulte o memorial descritivo. Material integrante de estudo e divulgação para corretores, sujeito a alterações. A proporção de unidades poderá ser alterada de acordo com a decisão estratégica da incorporação. Os terraços não são simétricos e podem variar de acordo com o pavimento. A planta da unidade específica fará parte do contrato de venda.

Interno - 262,53 m²
Terraço Descoberto - 39,59 m²
Total - 302,12 m²