



# Pebble Residences

Unidade 601 - 6B / 6º Pavimento

Vista Praça

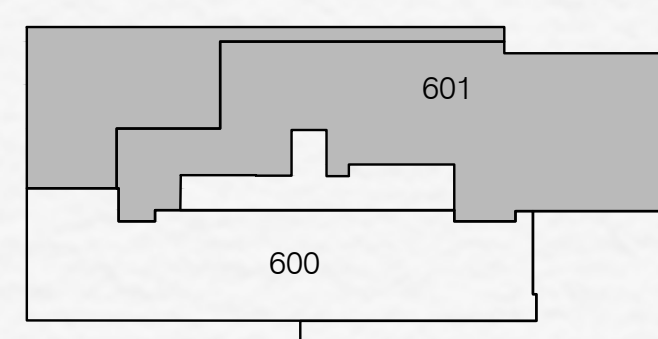

Vista Surf

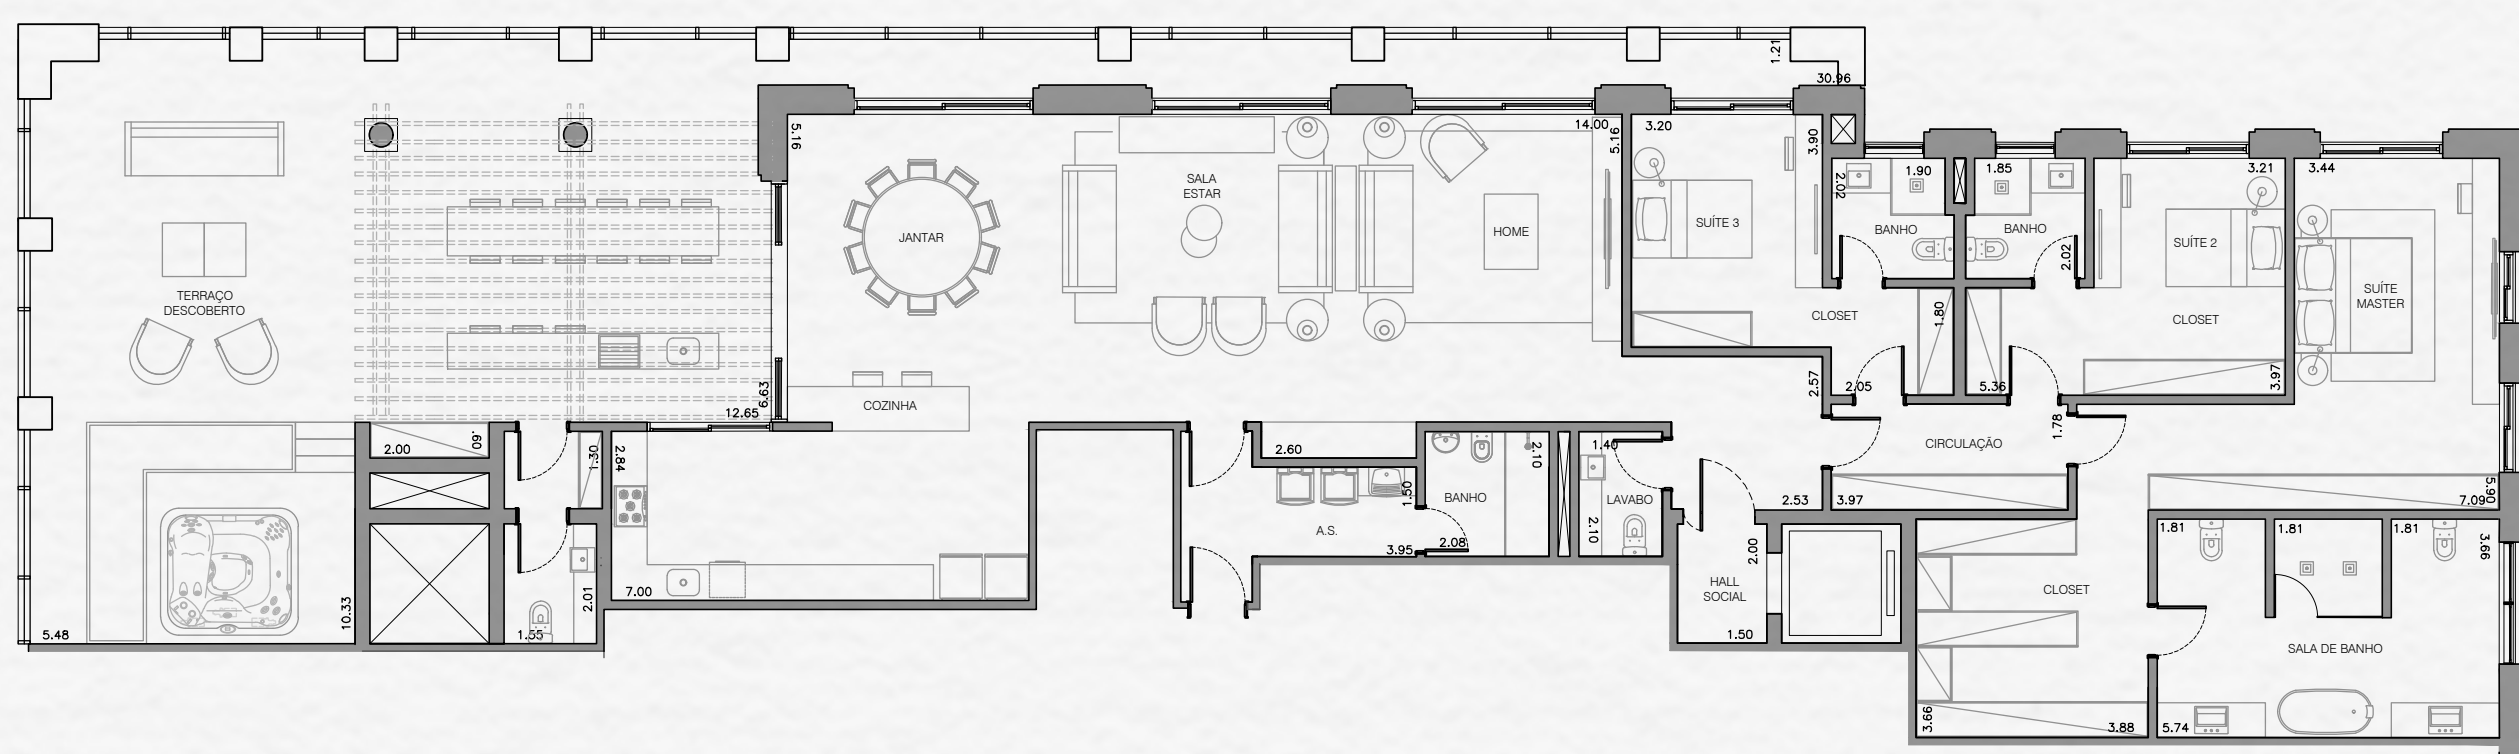

Planta, sem escala, sem representação estrutural, ilustrada com sugestão de decoração. As medidas são de face a face das paredes. Os móveis, paisagismo e equipamentos são de dimensões comerciais e não fazem parte do contrato de compra e venda. Consulte memorial descritivo. Material integrante de estudo e divulgação para corretores, sujeito a alterações. A proporção de unidades poderá ser alterada de acordo com a decisão estratégica da incorporação. Os terraços não são simétricos e podem variar de acordo com o pavimento. A planta da unidade específica fará parte do contrato de venda.

Interno - 285,82 m<sup>2</sup>  
Terraço Descoberto - 122,27 m<sup>2</sup>  
Total - 408,09 m<sup>2</sup>